




Ansicht Burgstraße M1:100

Ansicht Innenhof / Schnitt durch die Gasse „Hinter dem Rathaus“ M1:100

RATHAUSERWEITERUNG BURGSTRASSE 13 -14, HANSESTADT OSTERBURG

Kellergeschoss M1:100



Erdgeschoss M1:100

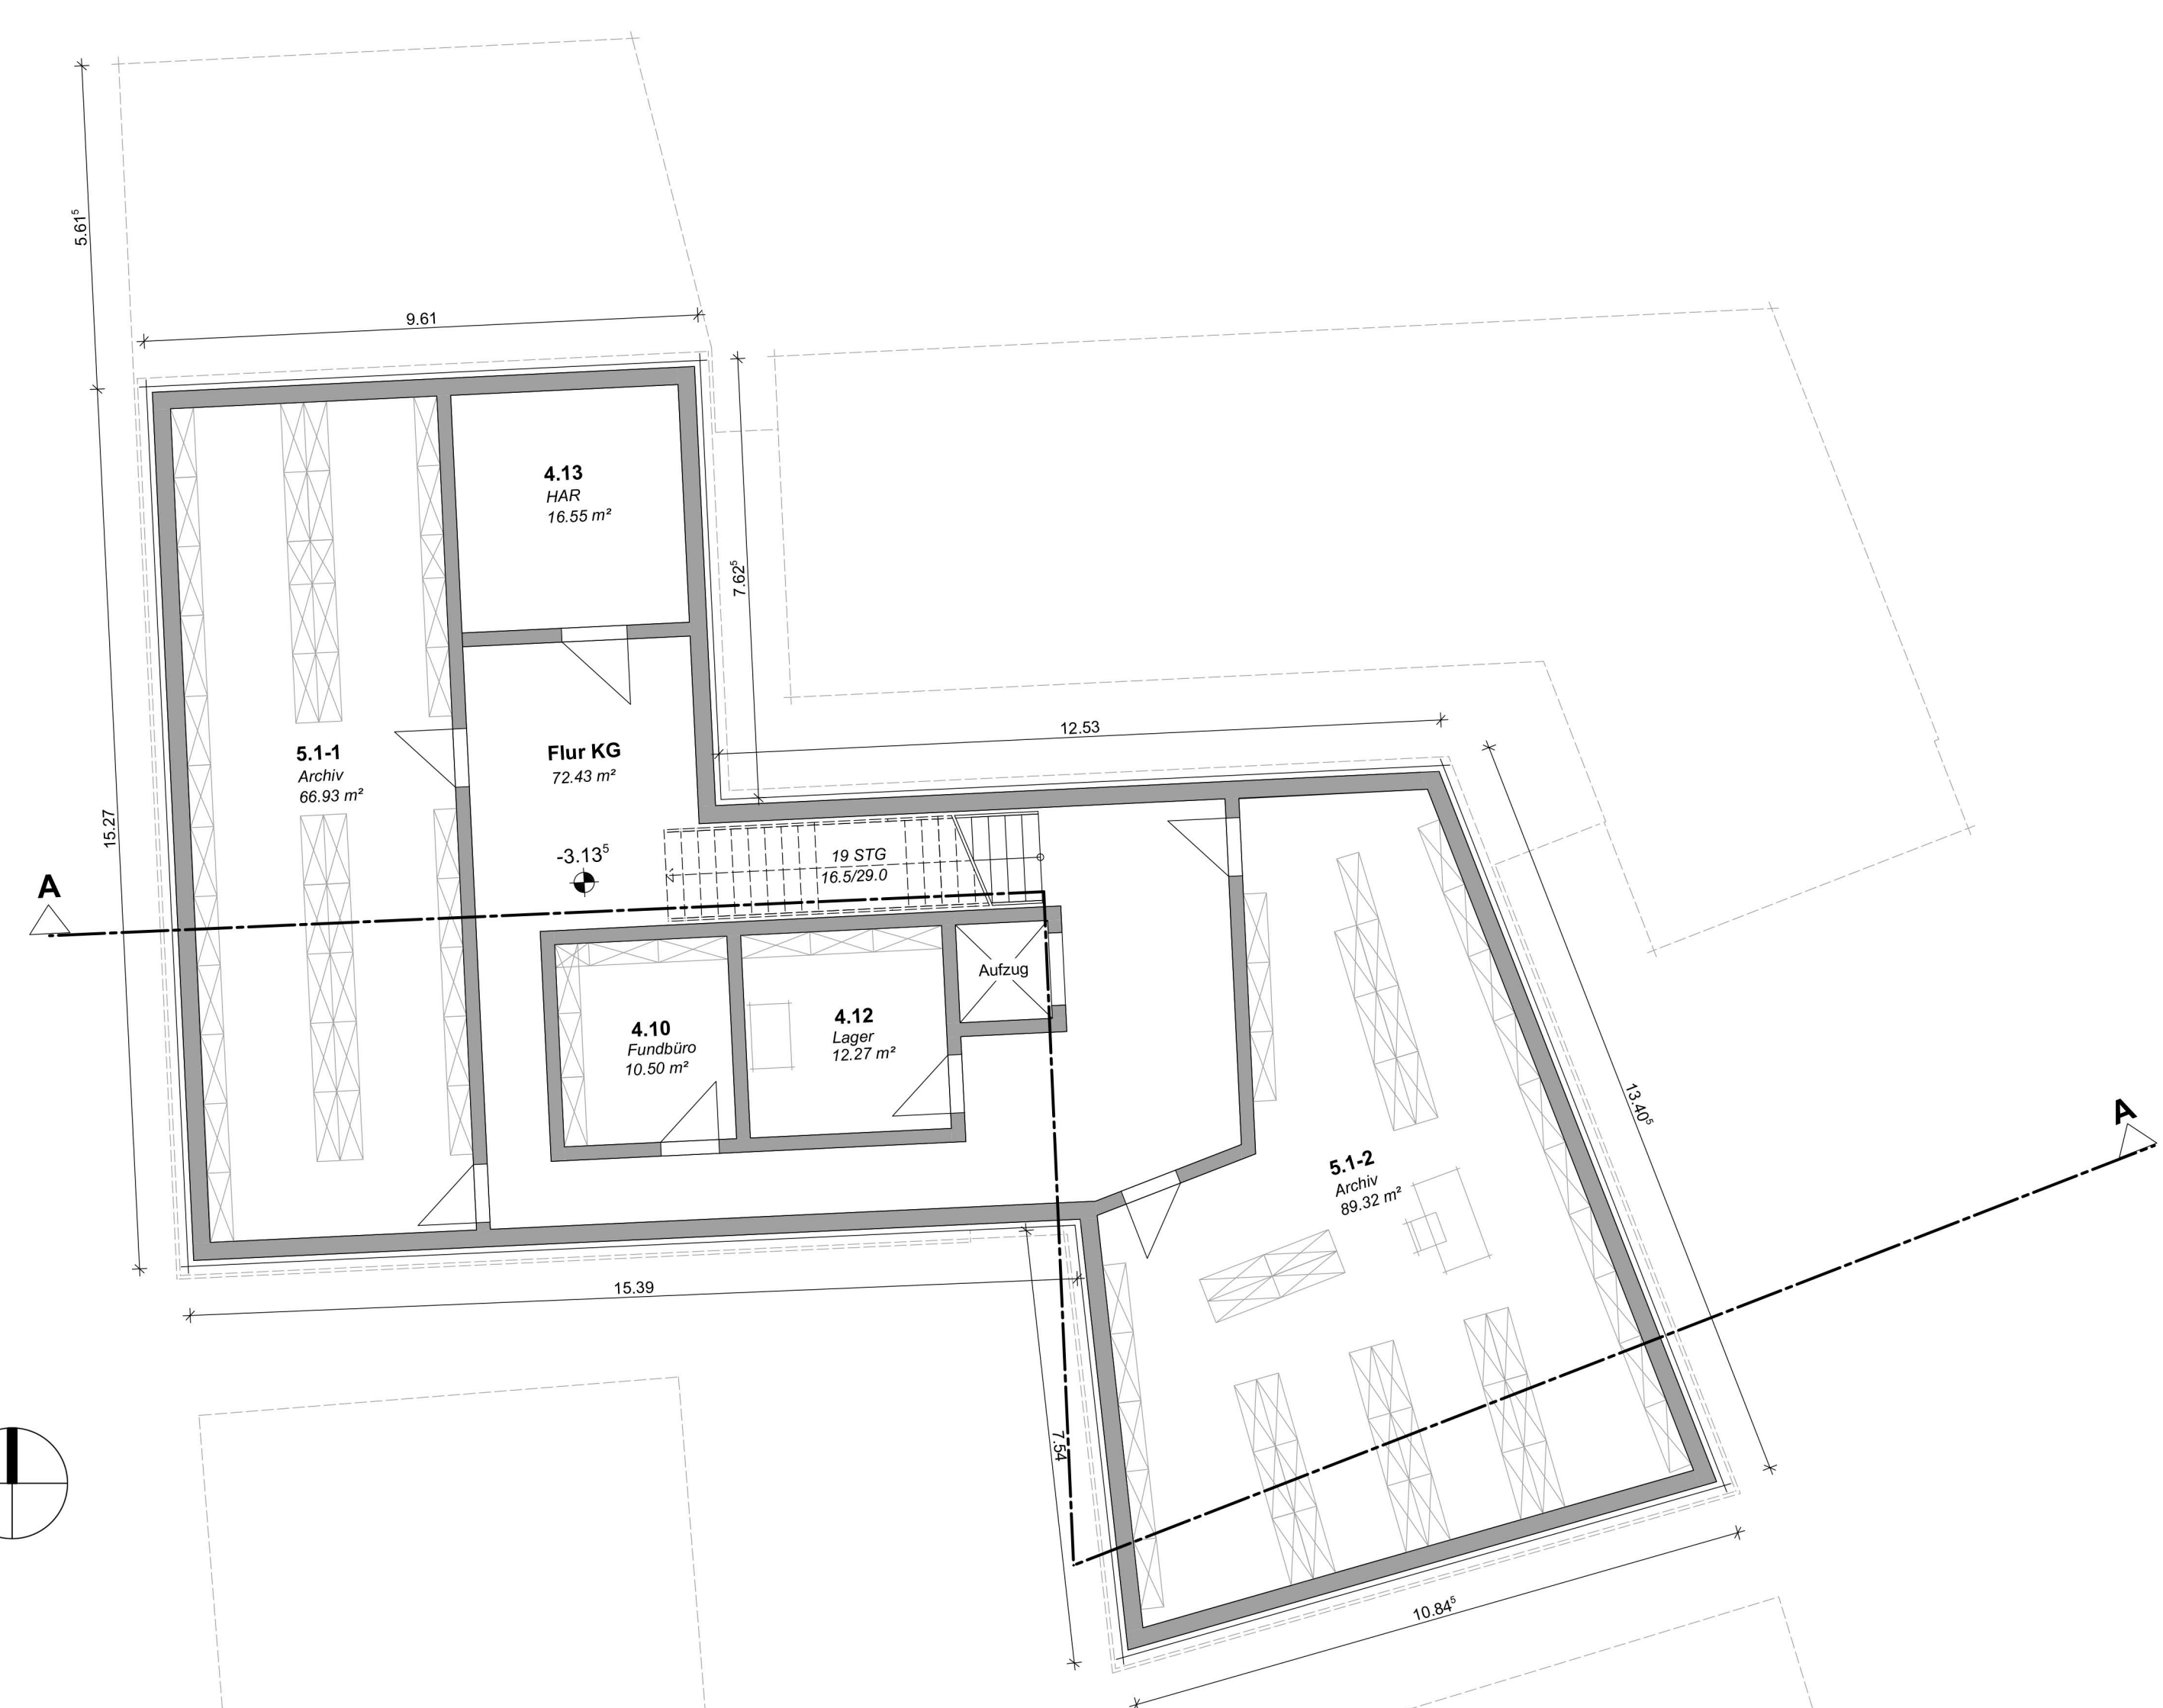

Lageplan M1:200

Schwarzplan M1:2000

Konzeptentwicklung / Erschließung

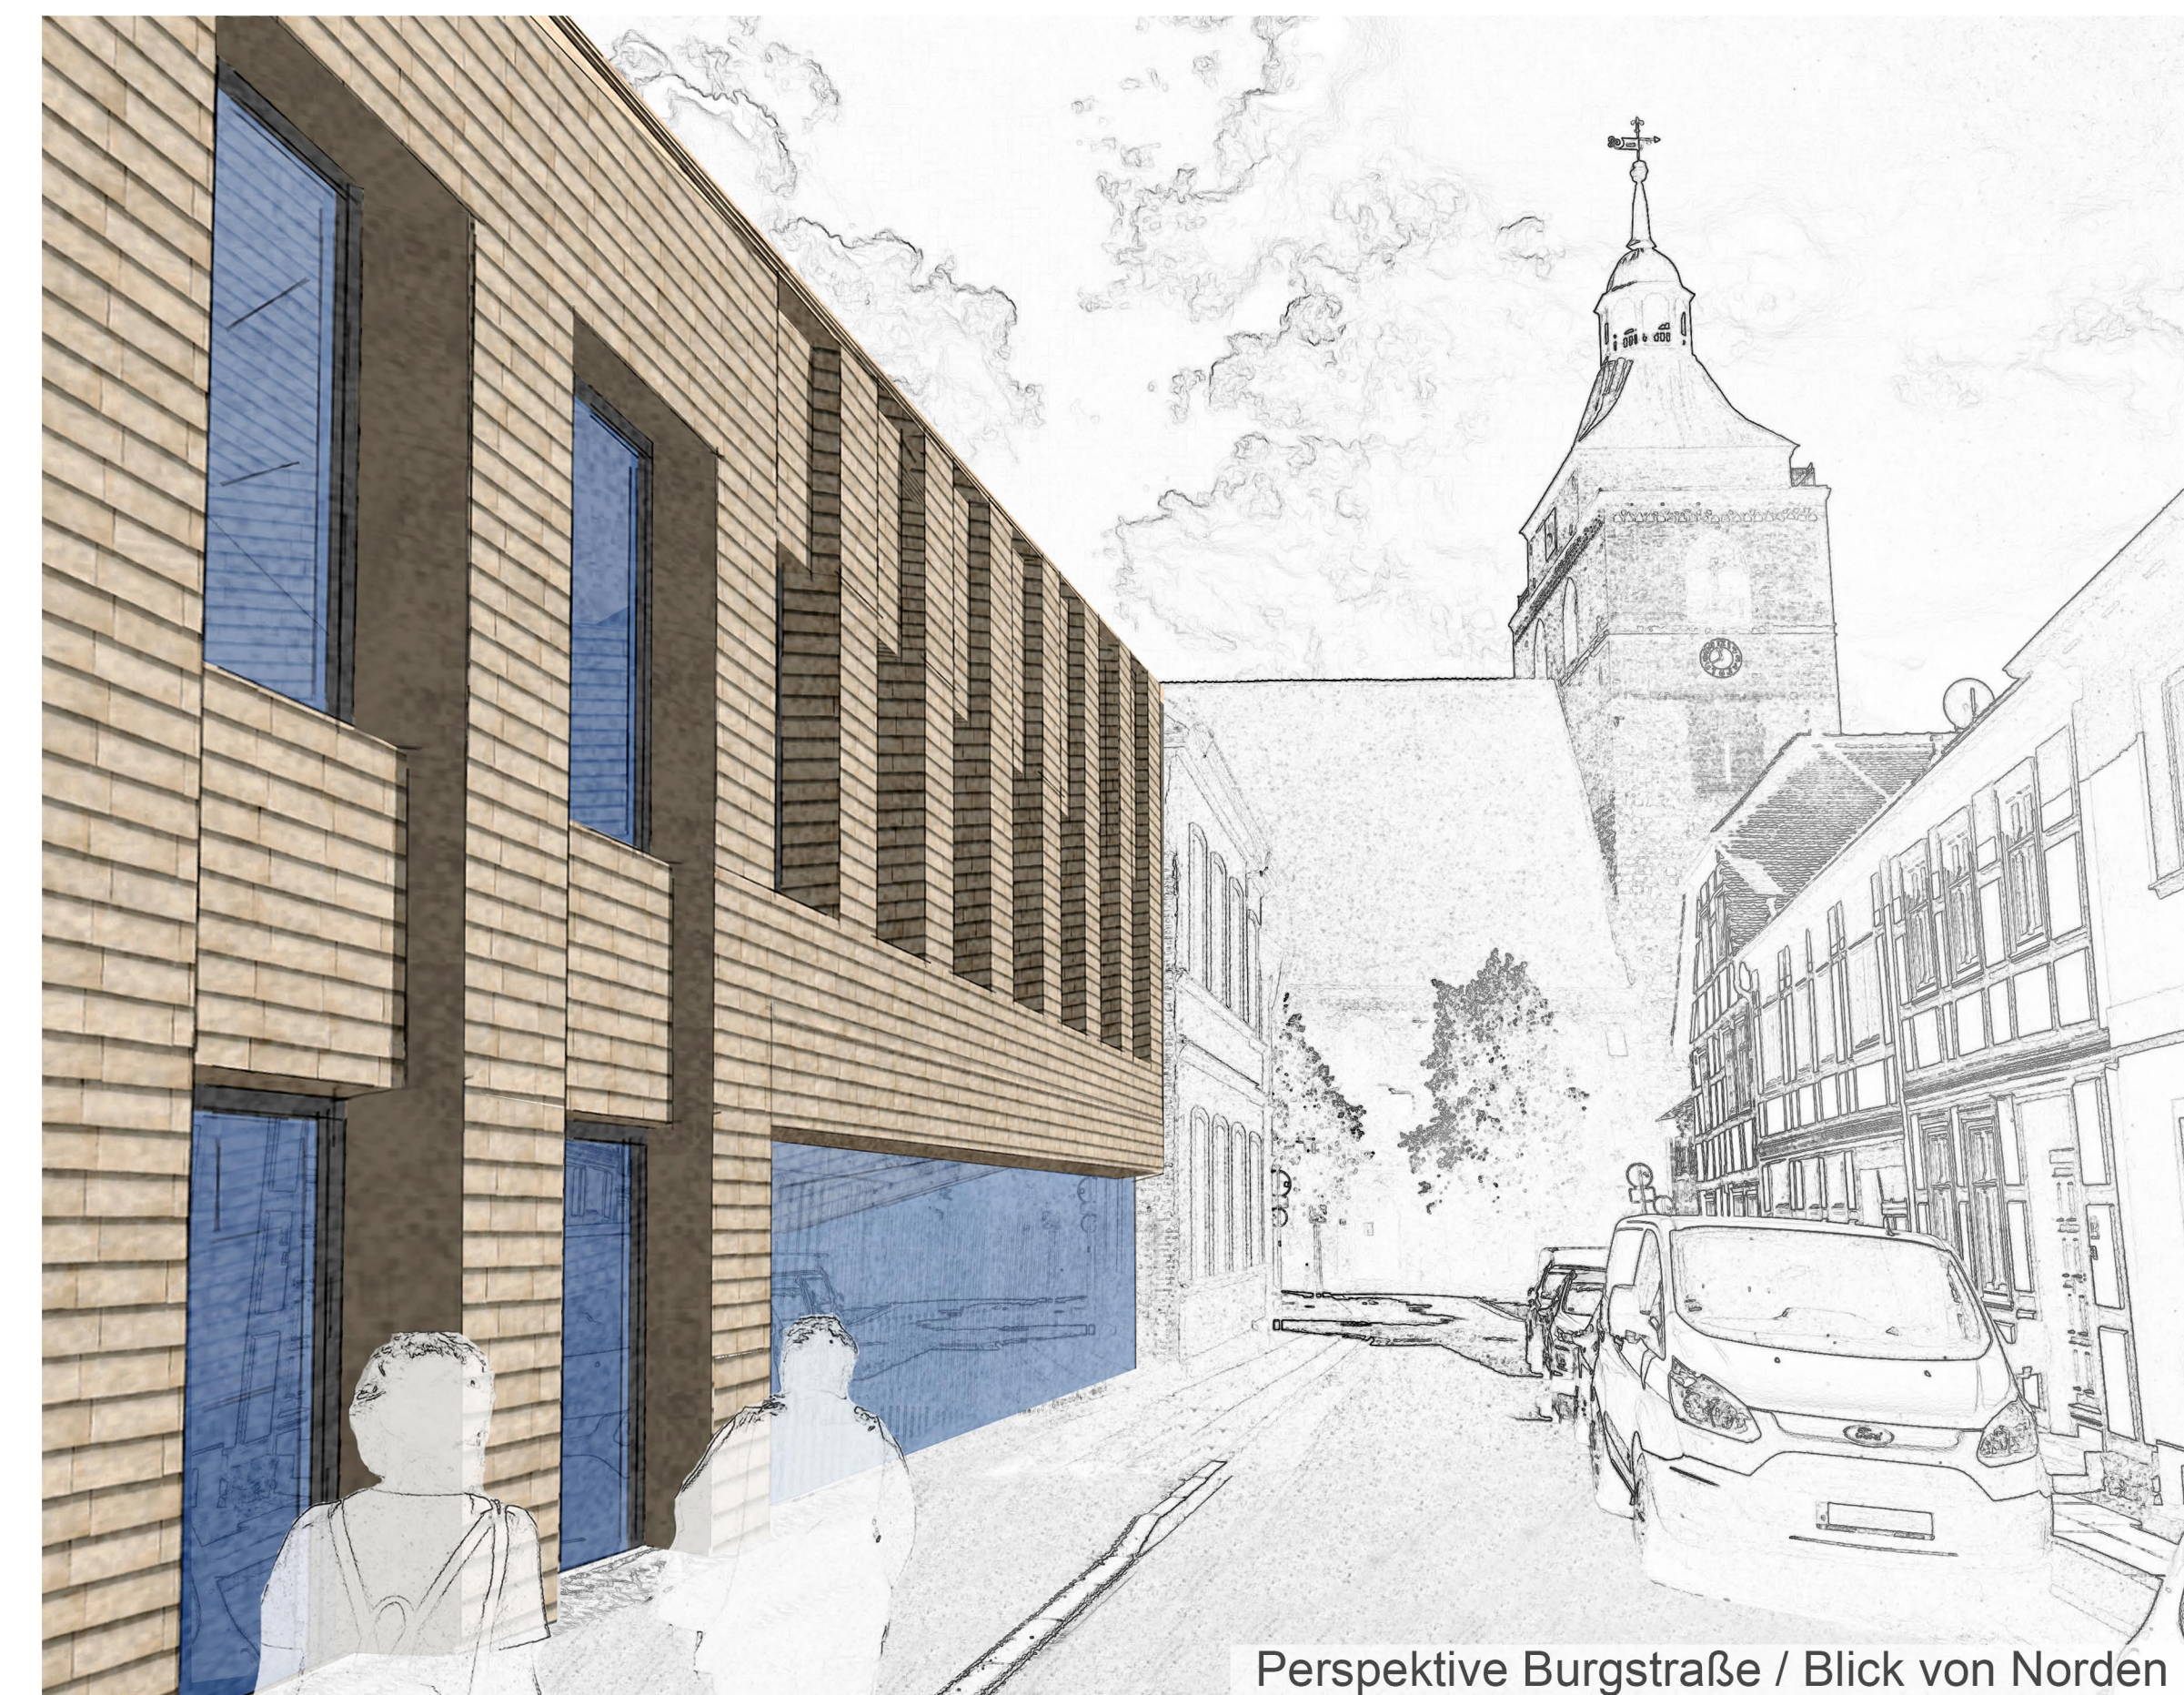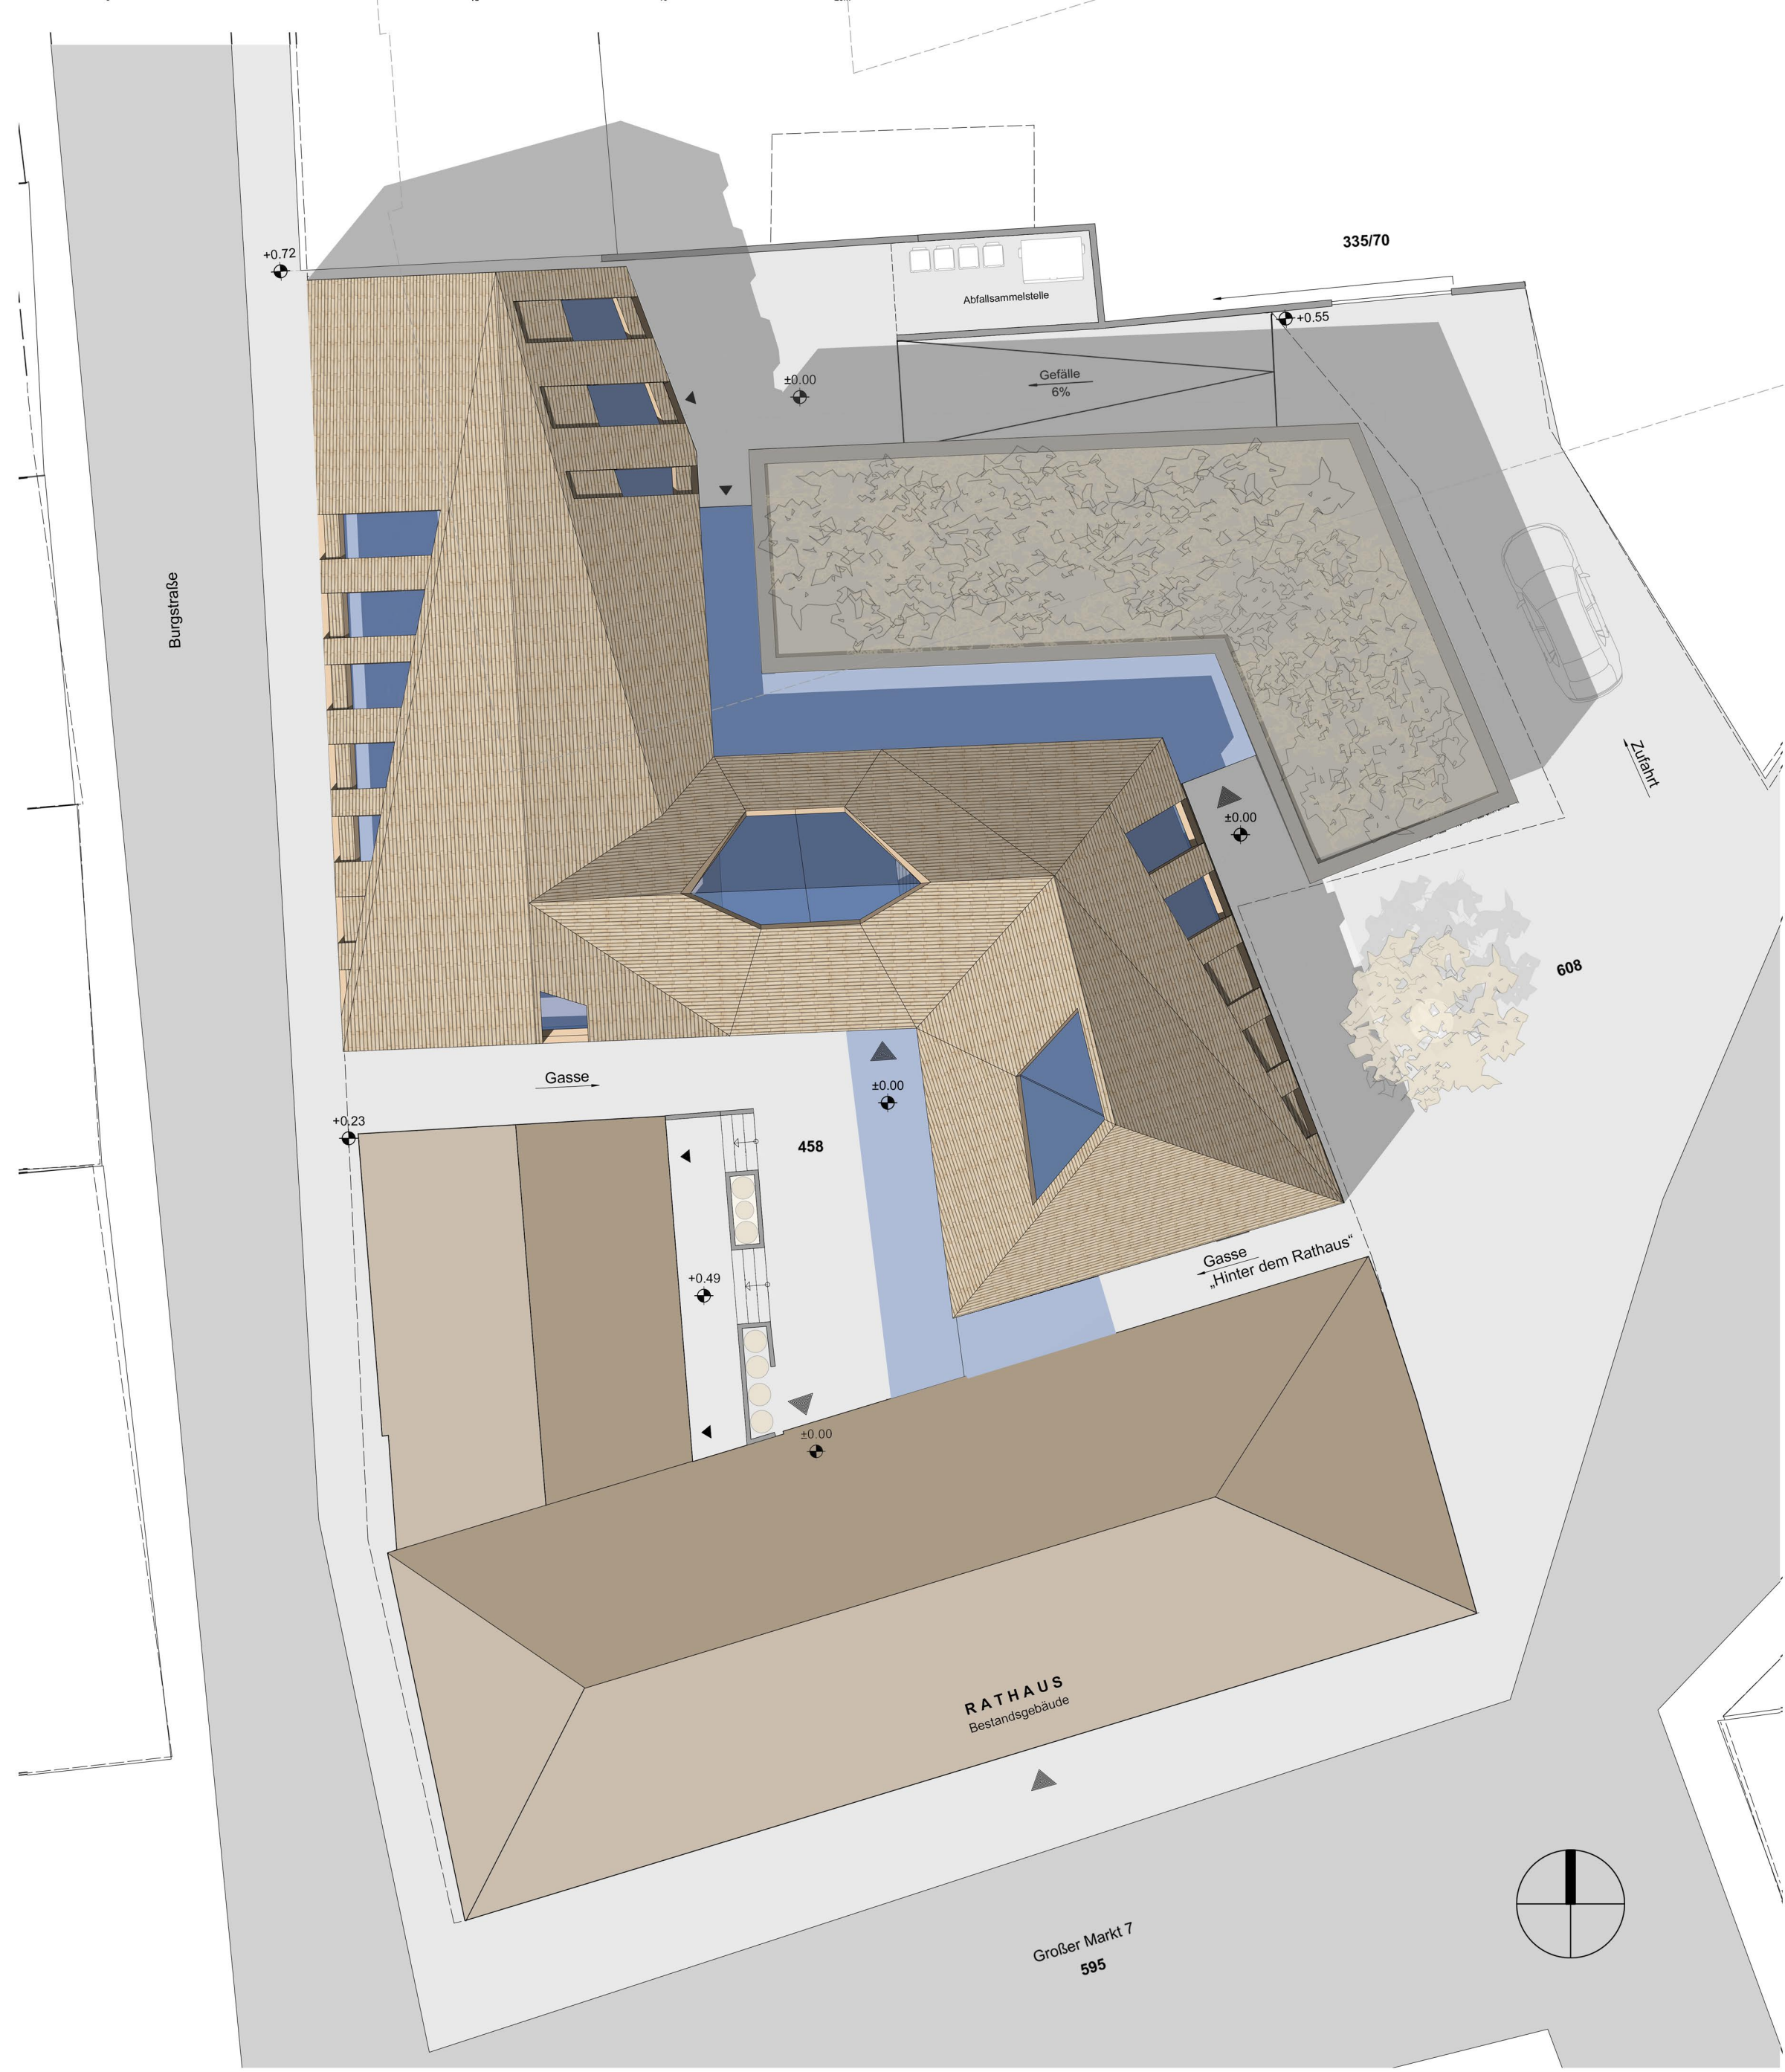

Perspektive Burgstraße / Blick von Norden

Perspektive Großer Markt / Blick von Norden