



# SANIERUNGSMASSNAHME ALTSTADT

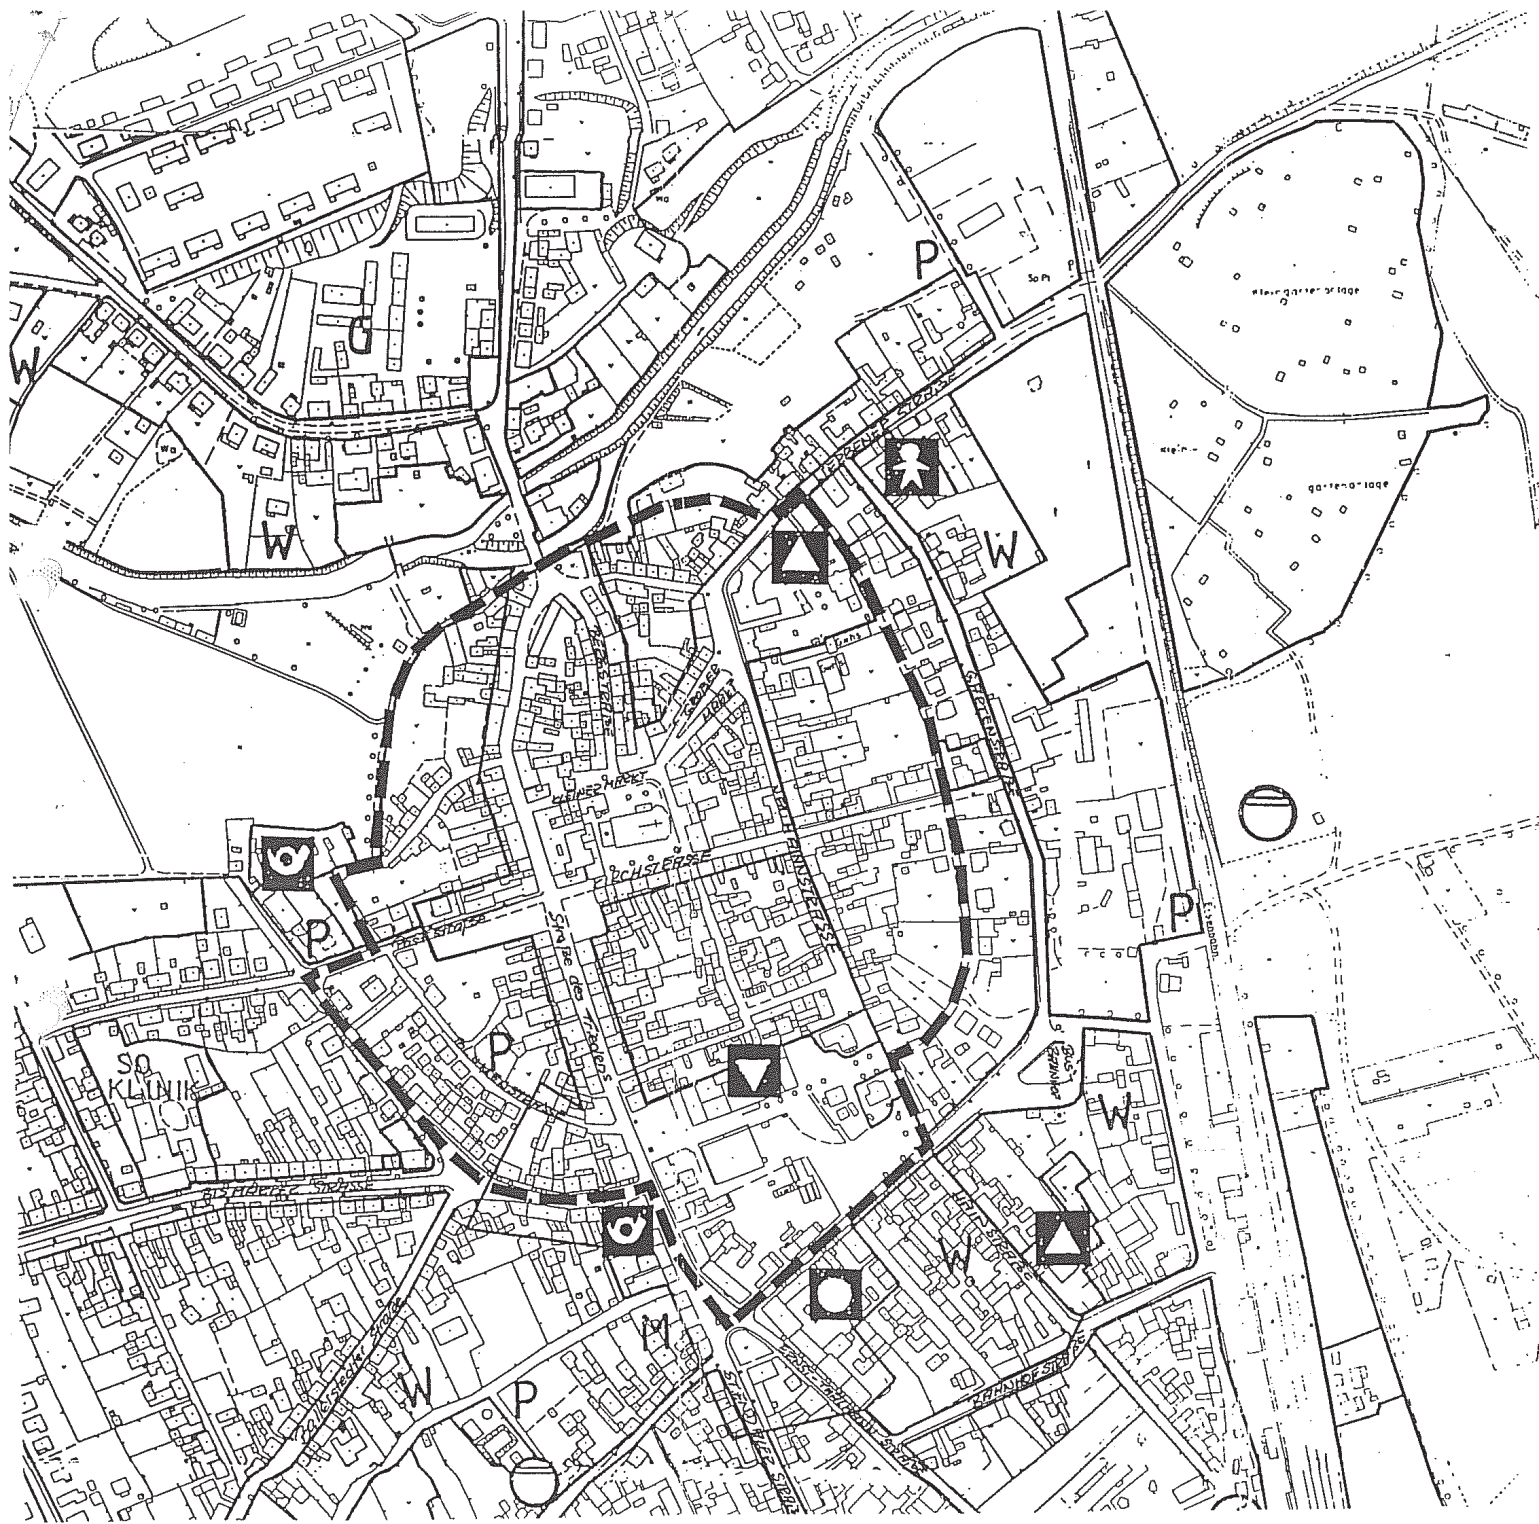

 ABGRENZUNG  
 "ERHALTUNGS- UND  
 GESTALTUNGSSATZUNG"

- Abgrenzung beinhaltet beide  
 Straßenseiten

OSTERBURG

Anlage 1a

